


燈光開關

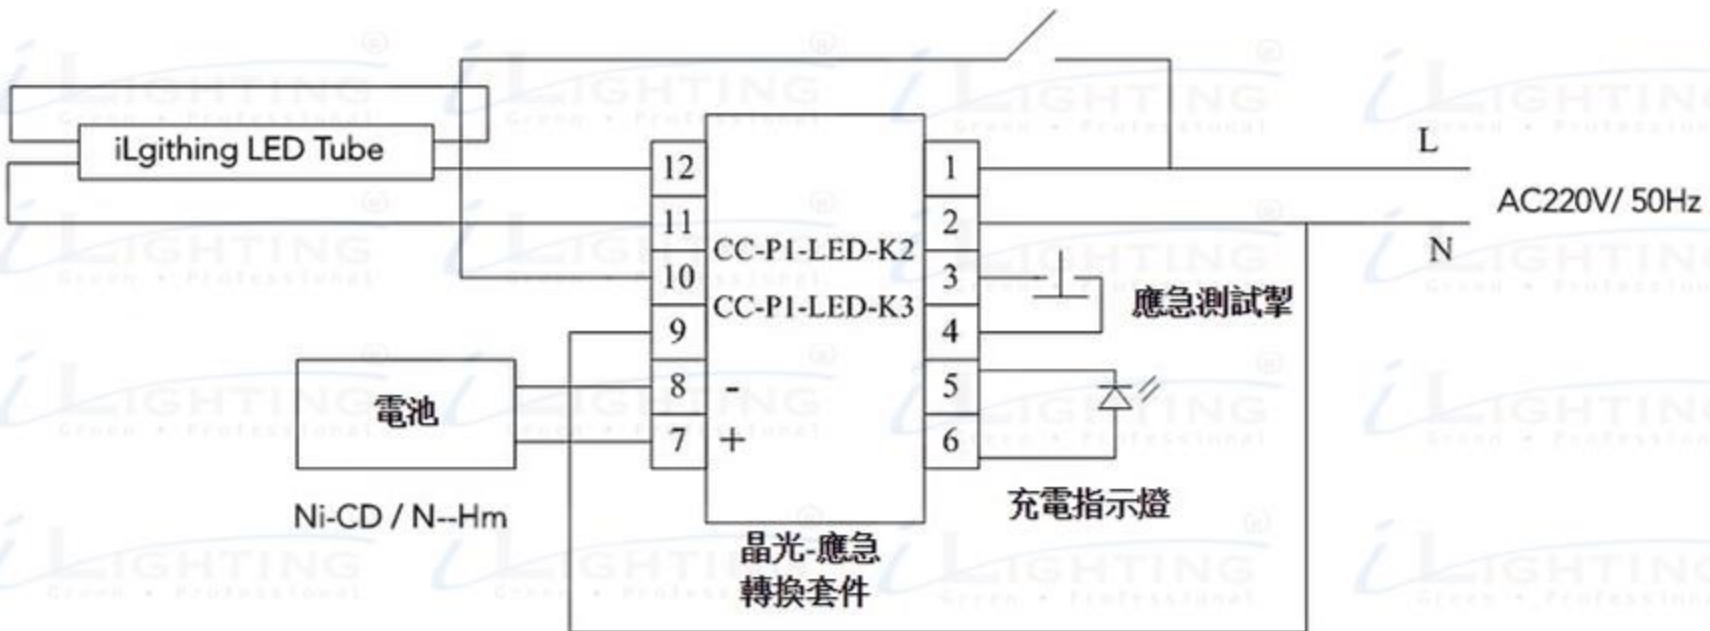

新T8支架應急支架改造接線圖 CC P1-LED-k3